

1800丸

1200×2400 ステージ

450×1500 テーブル

900×1500 テーブル


マイク

椅子

1200丸

11階

名鉄グランドホテル11階宴会場平面図

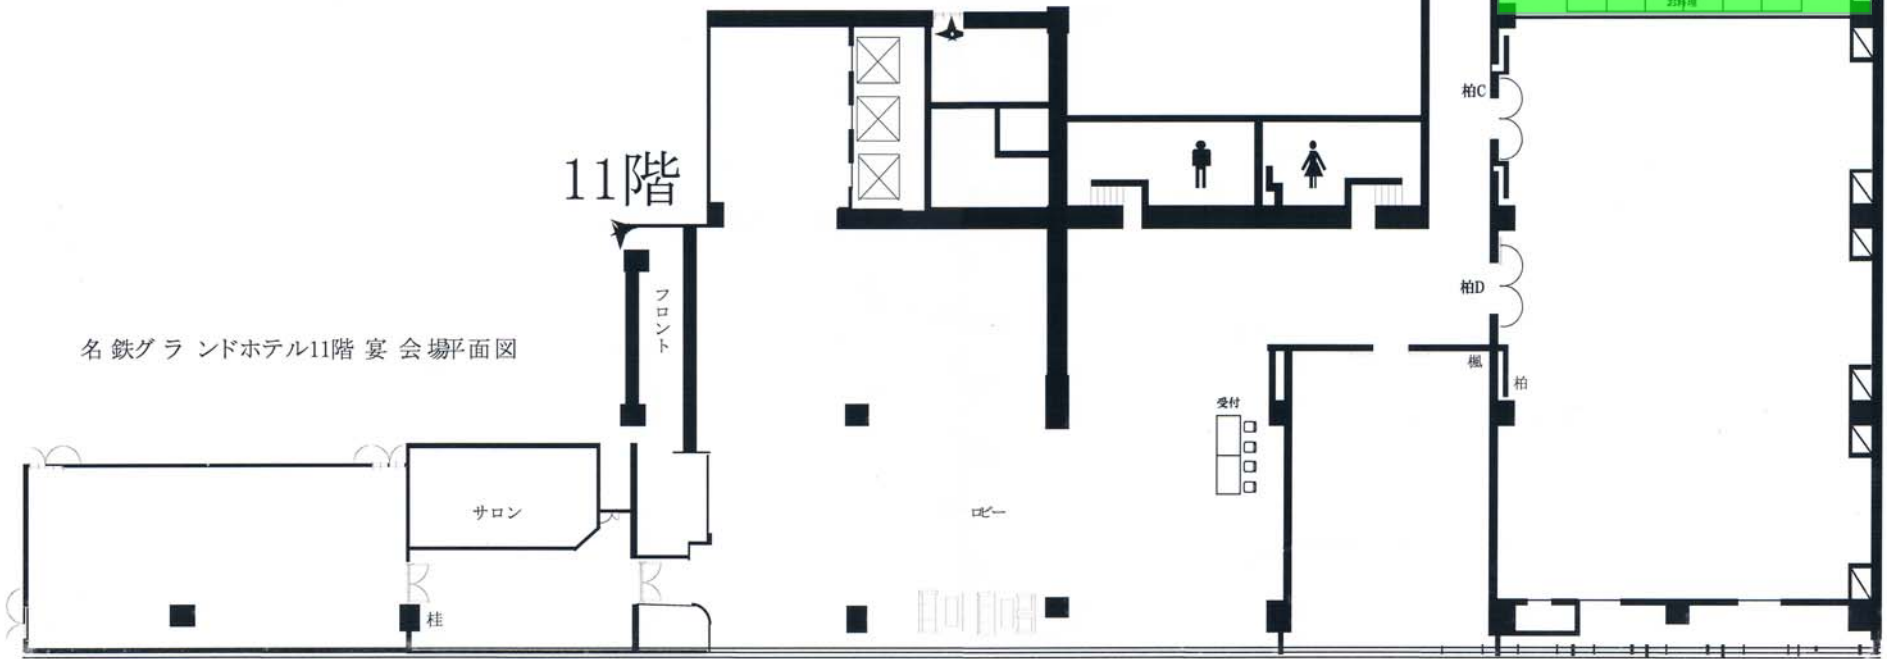

桐

柏A

【懇親会】

柏C

柏D

楓

柏

お料理

お料理

受付

サロン

ロビー

柱